

# SŁONECZNY ZAKĄTEK BORKOWO

## RZUT DOMU segment lewy

### PARTER

NR POM.	POMIESZCZENIE	POWIERZCHNIA
L.0.1	wiatrolap	5,00m <sup>2</sup>
L.0.2	garaż	16,40m <sup>2</sup>
L.0.3	korytarz	4,55m <sup>2</sup>
L.0.4	toaleta	4,58m <sup>2</sup>
L.0.5	pokój dzienny z aneksem kuchennym	35,28m <sup>2</sup>
<b>RAZEM:</b>		<b>65,81m<sup>2</sup></b>

### PIĘTRO

NR POM.	POMIESZCZENIE	POWIERZCHNIA
L.1.1	korytarz + schody	8,91m <sup>2</sup>
L.1.2	pokój	11,80m <sup>2</sup>
L.1.3	pokój	15,95m <sup>2</sup>
L.1.4	łazienka	6,00m <sup>2</sup>
L.1.5	pokój	21,20m <sup>2</sup>
<b>RAZEM:</b>		<b>63,85m<sup>2</sup></b>




### PODDASZE

NR POM.	POMIESZCZENIE	POWIERZCHNIA
L.2.1	poddasze	18,83m <sup>2</sup>
<b>RAZEM:</b>		<b>18,83m<sup>2</sup></b>

	POWIERZCHNIA
<b>SUMA POWIERZCHNI</b>	<b>148,49m<sup>2</sup></b>

### BIURO SPRZEDAŻY

PREMICA, ul. Sadowa 12A, 80-180 Borkowo,  
+48 510 081 879

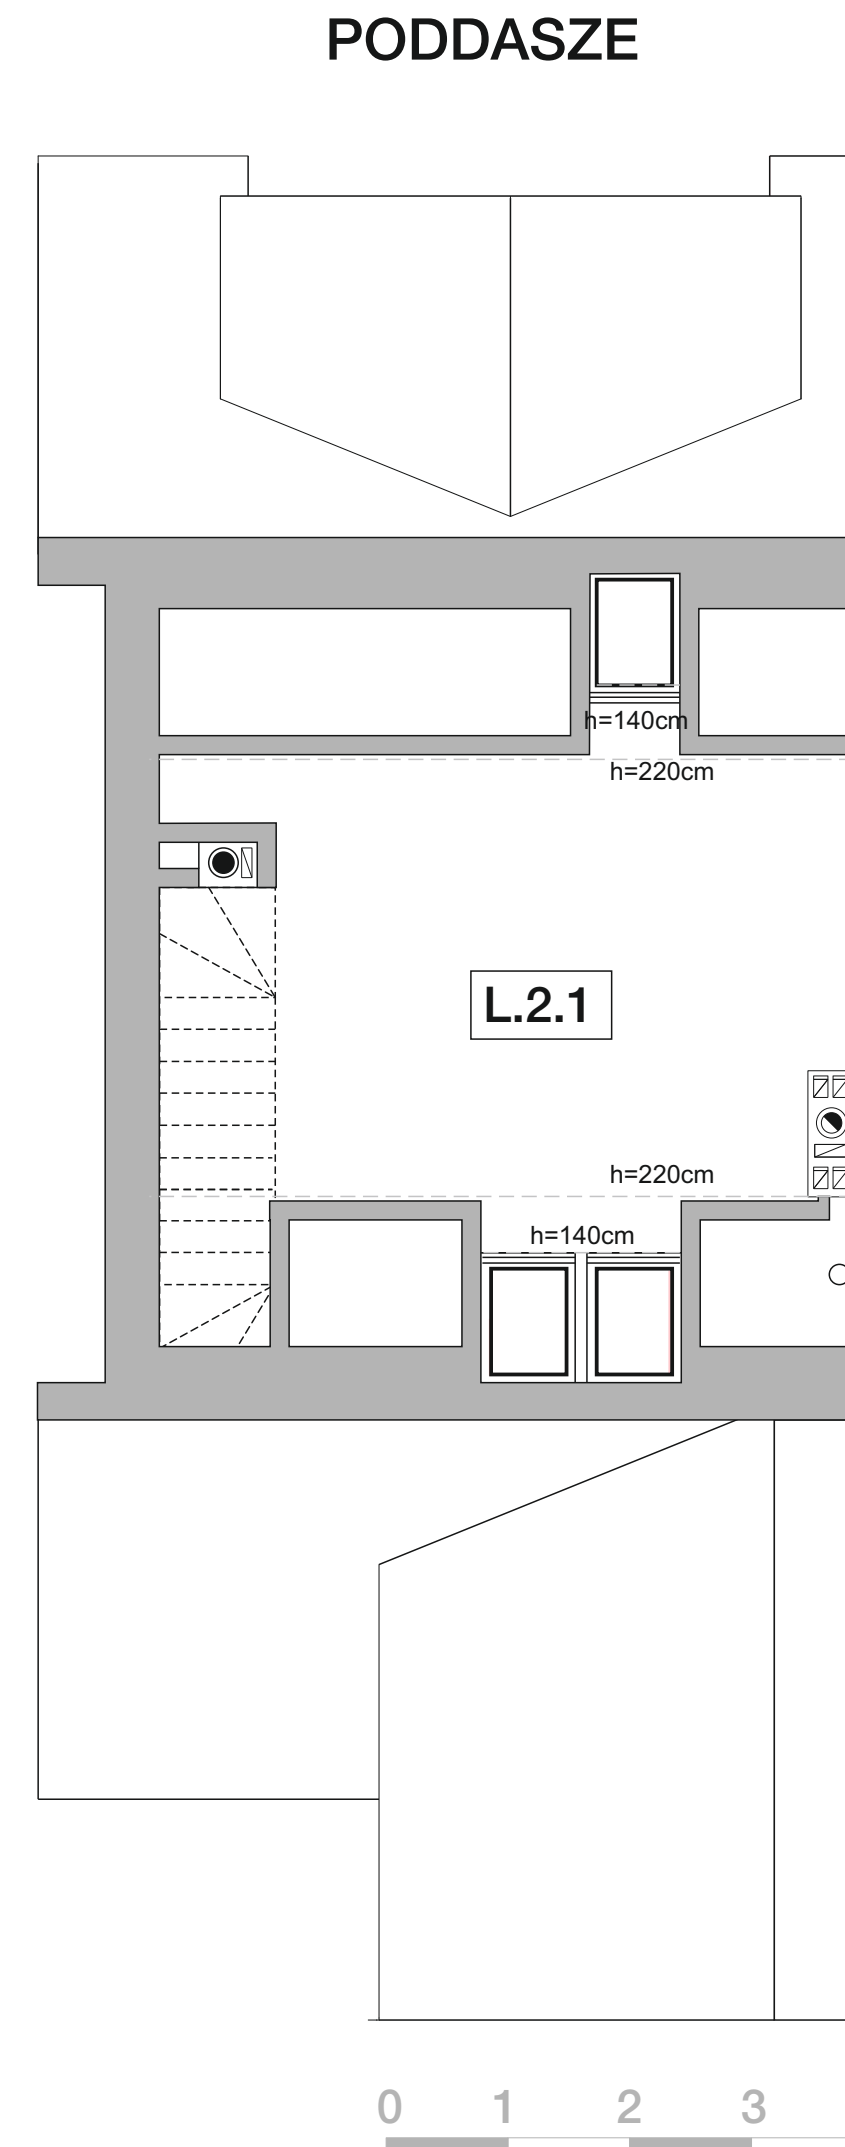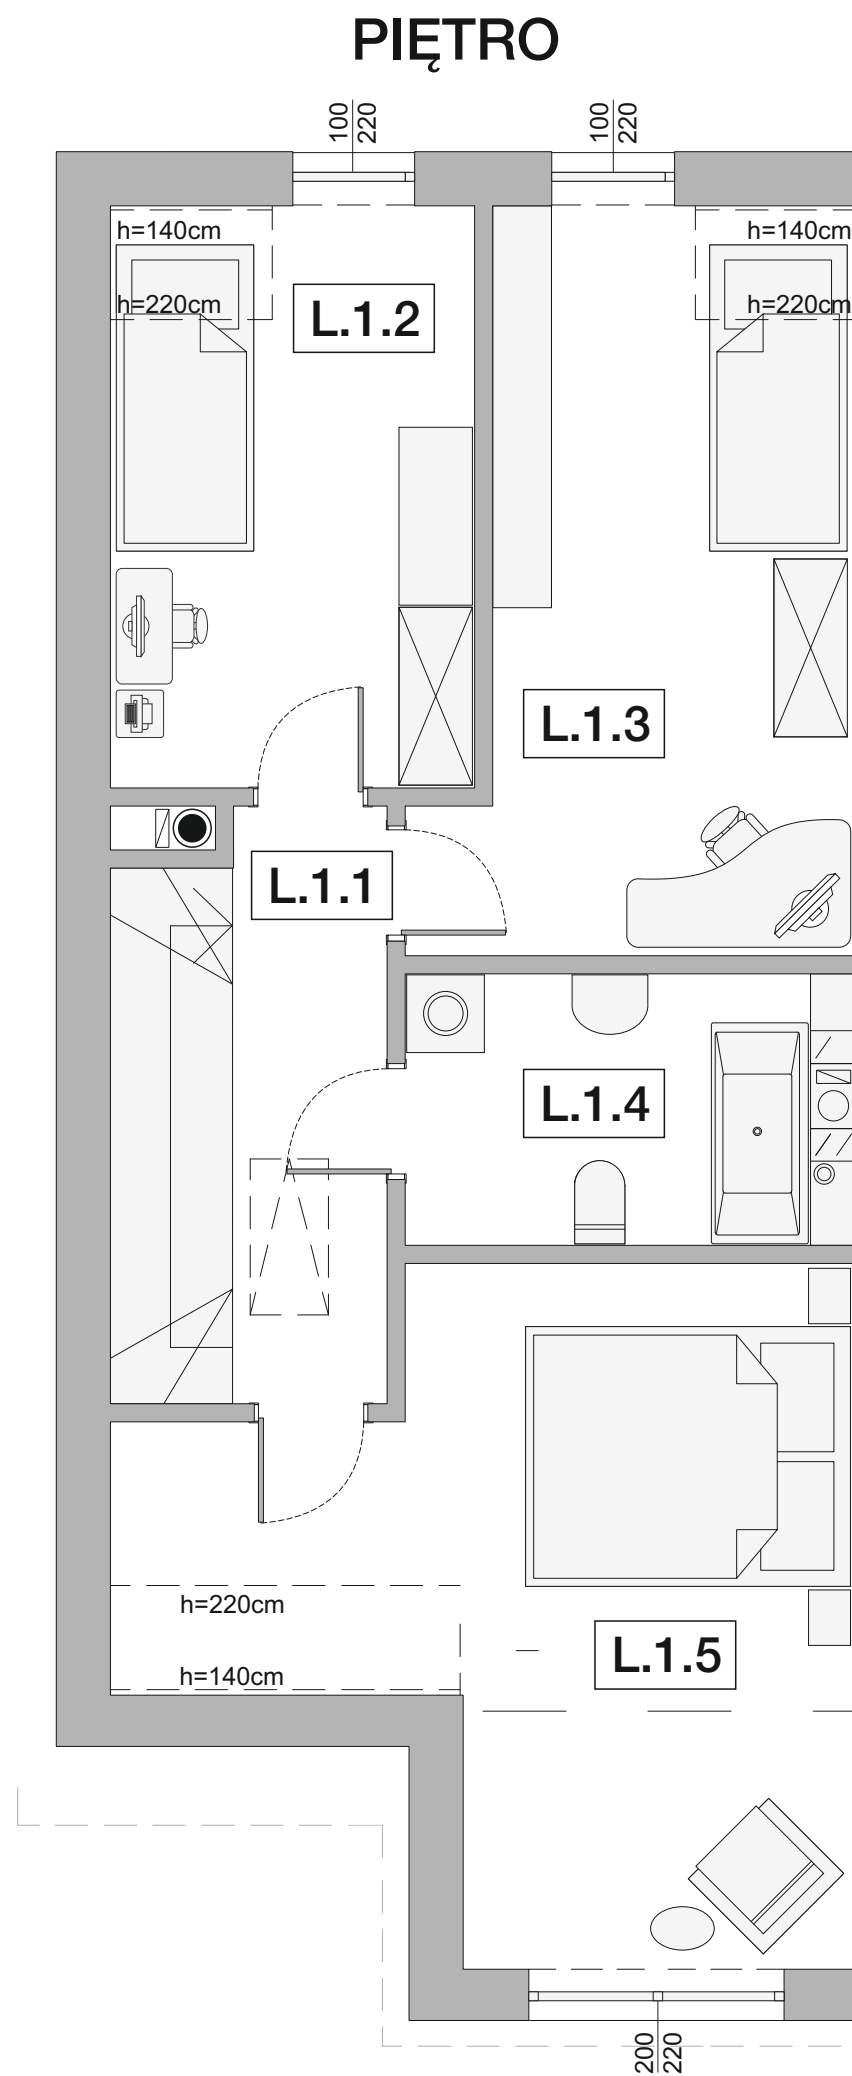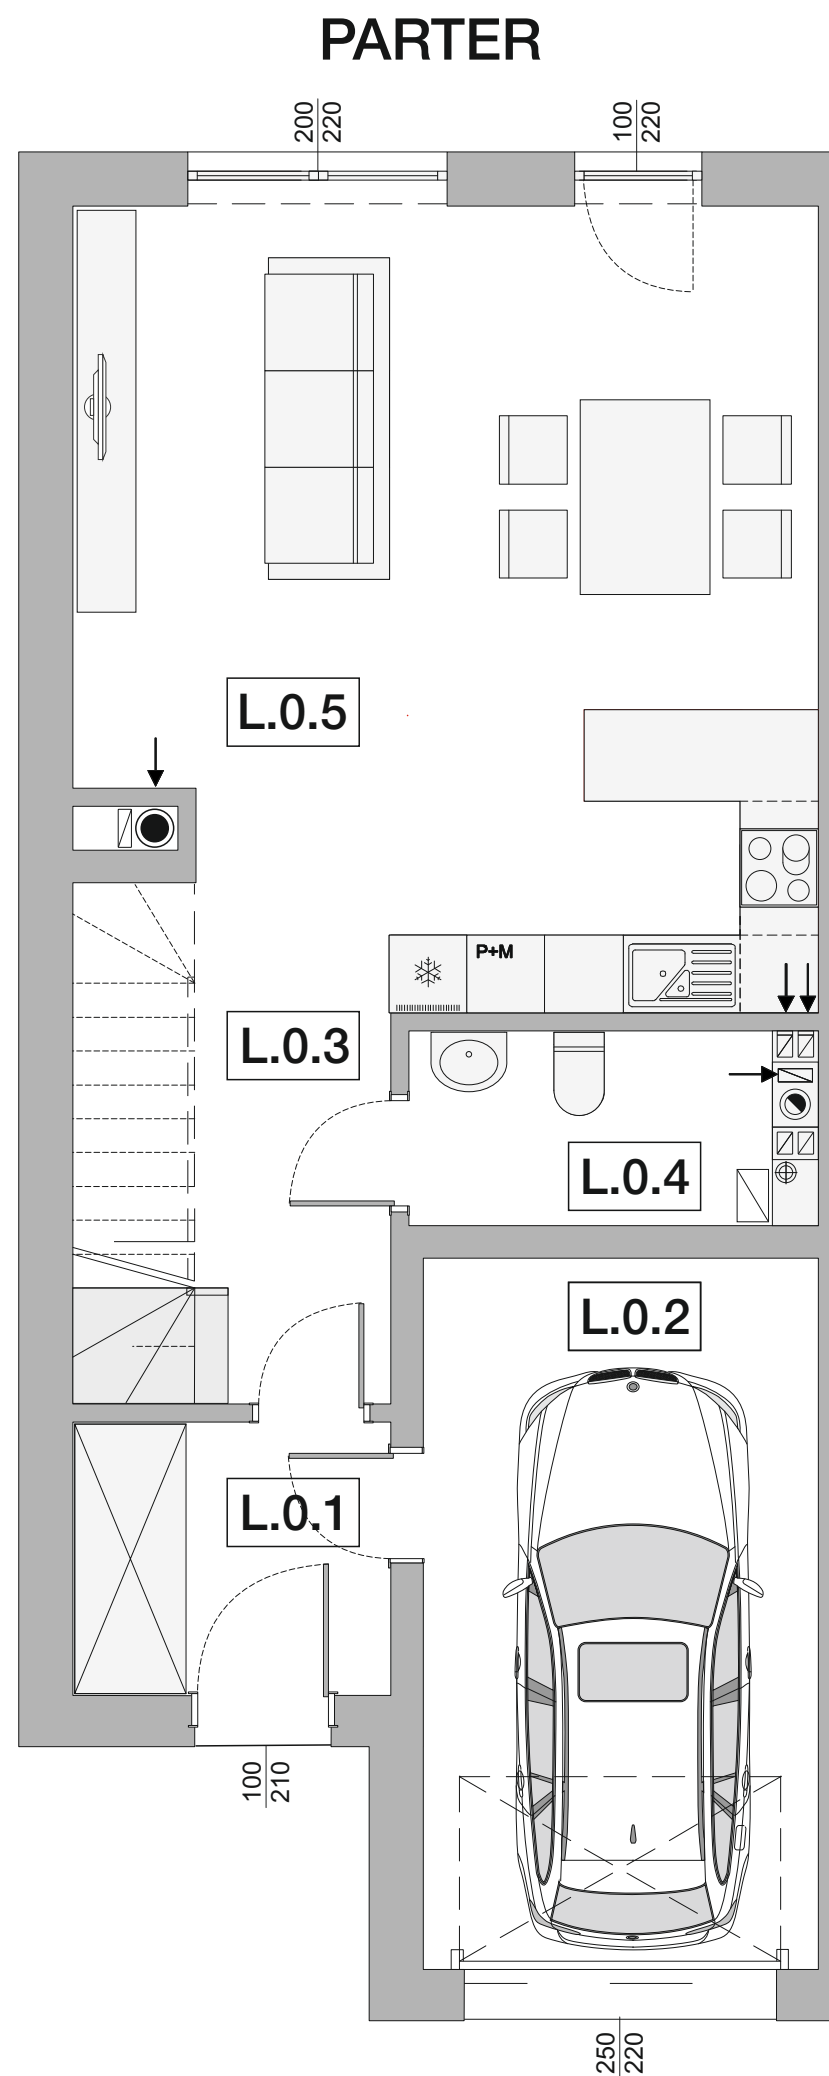


# SŁONECZNY ZAKĄTEK BORKOWO

## RZUT PARTERU

segment lewy

powierzchnia netto: 65,81m<sup>2</sup>

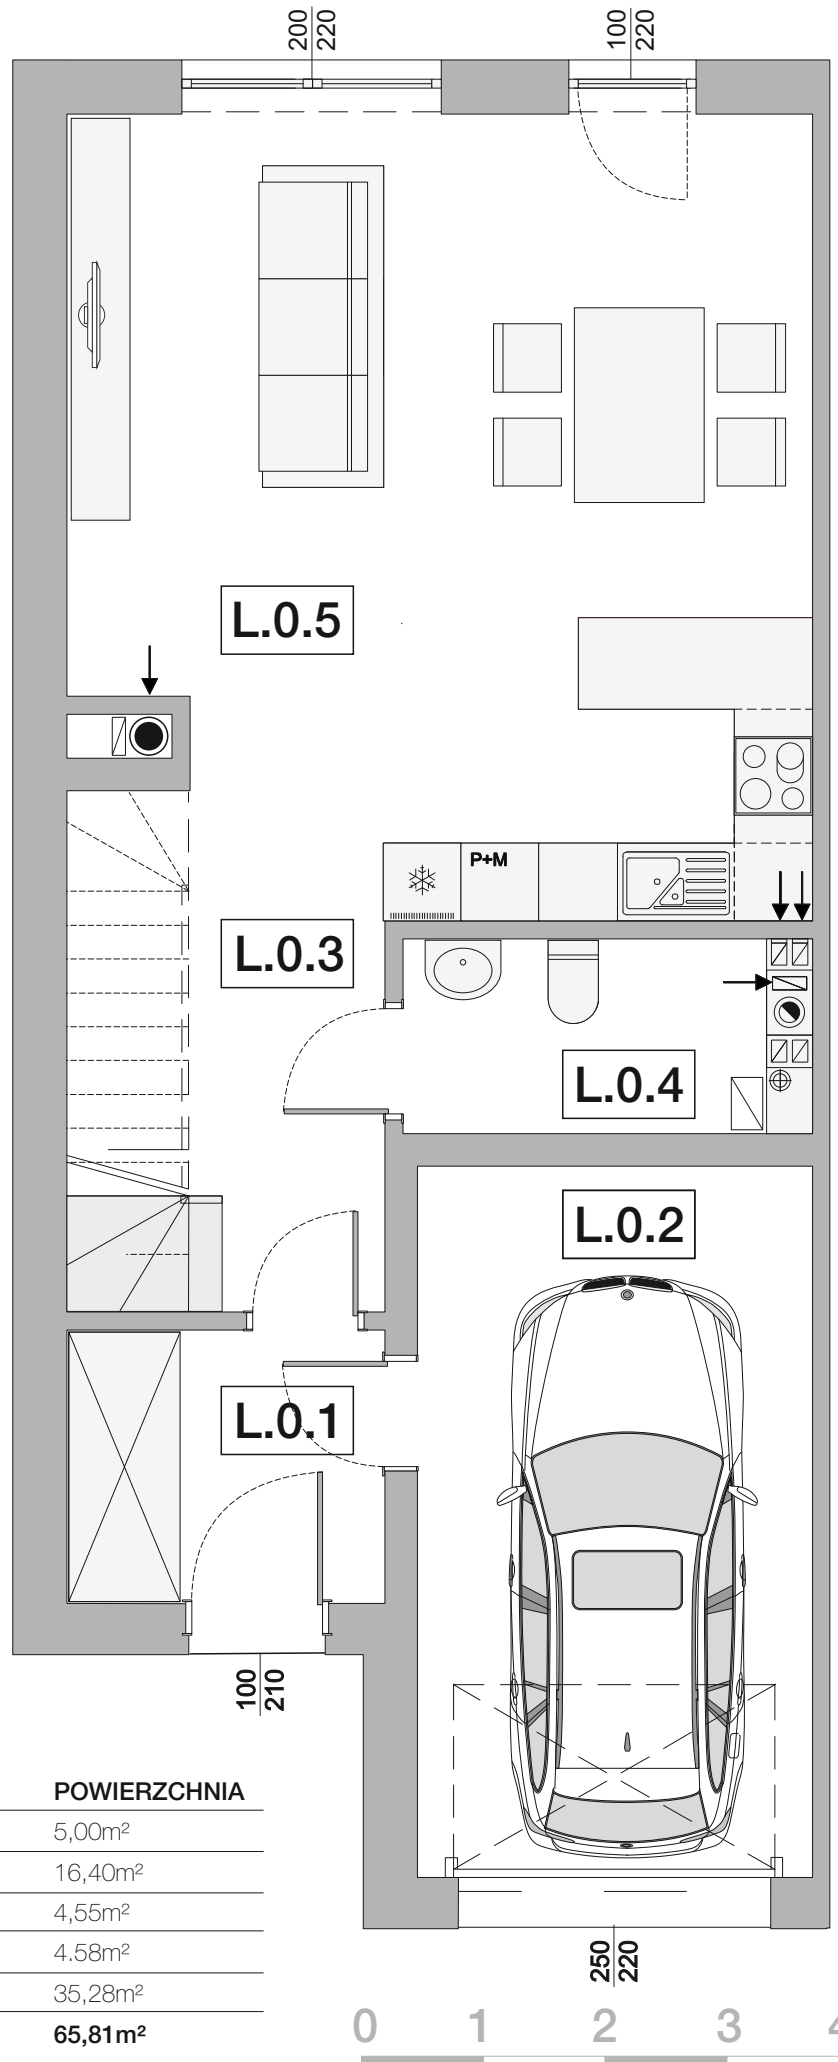


NR POM.	POMIESZCZENIE	POWIERZCHNIA
L.0.1	wiatrolap	5,00m <sup>2</sup>
L.0.2	garaż	16,40m <sup>2</sup>
L.0.3	korytarz	4,55m <sup>2</sup>
L.0.4	toaleta	4,58m <sup>2</sup>
L.0.5	pokój dzienny z aneksem kuchennym	35,28m <sup>2</sup>
<b>RAZEM:</b>		<b>65,81m<sup>2</sup></b>

# SŁONECZNY ZAKĄTEK BORKOWO

## RZUT PIĘTRA

segment lewy

powierzchnia netto: 63,85m<sup>2</sup>

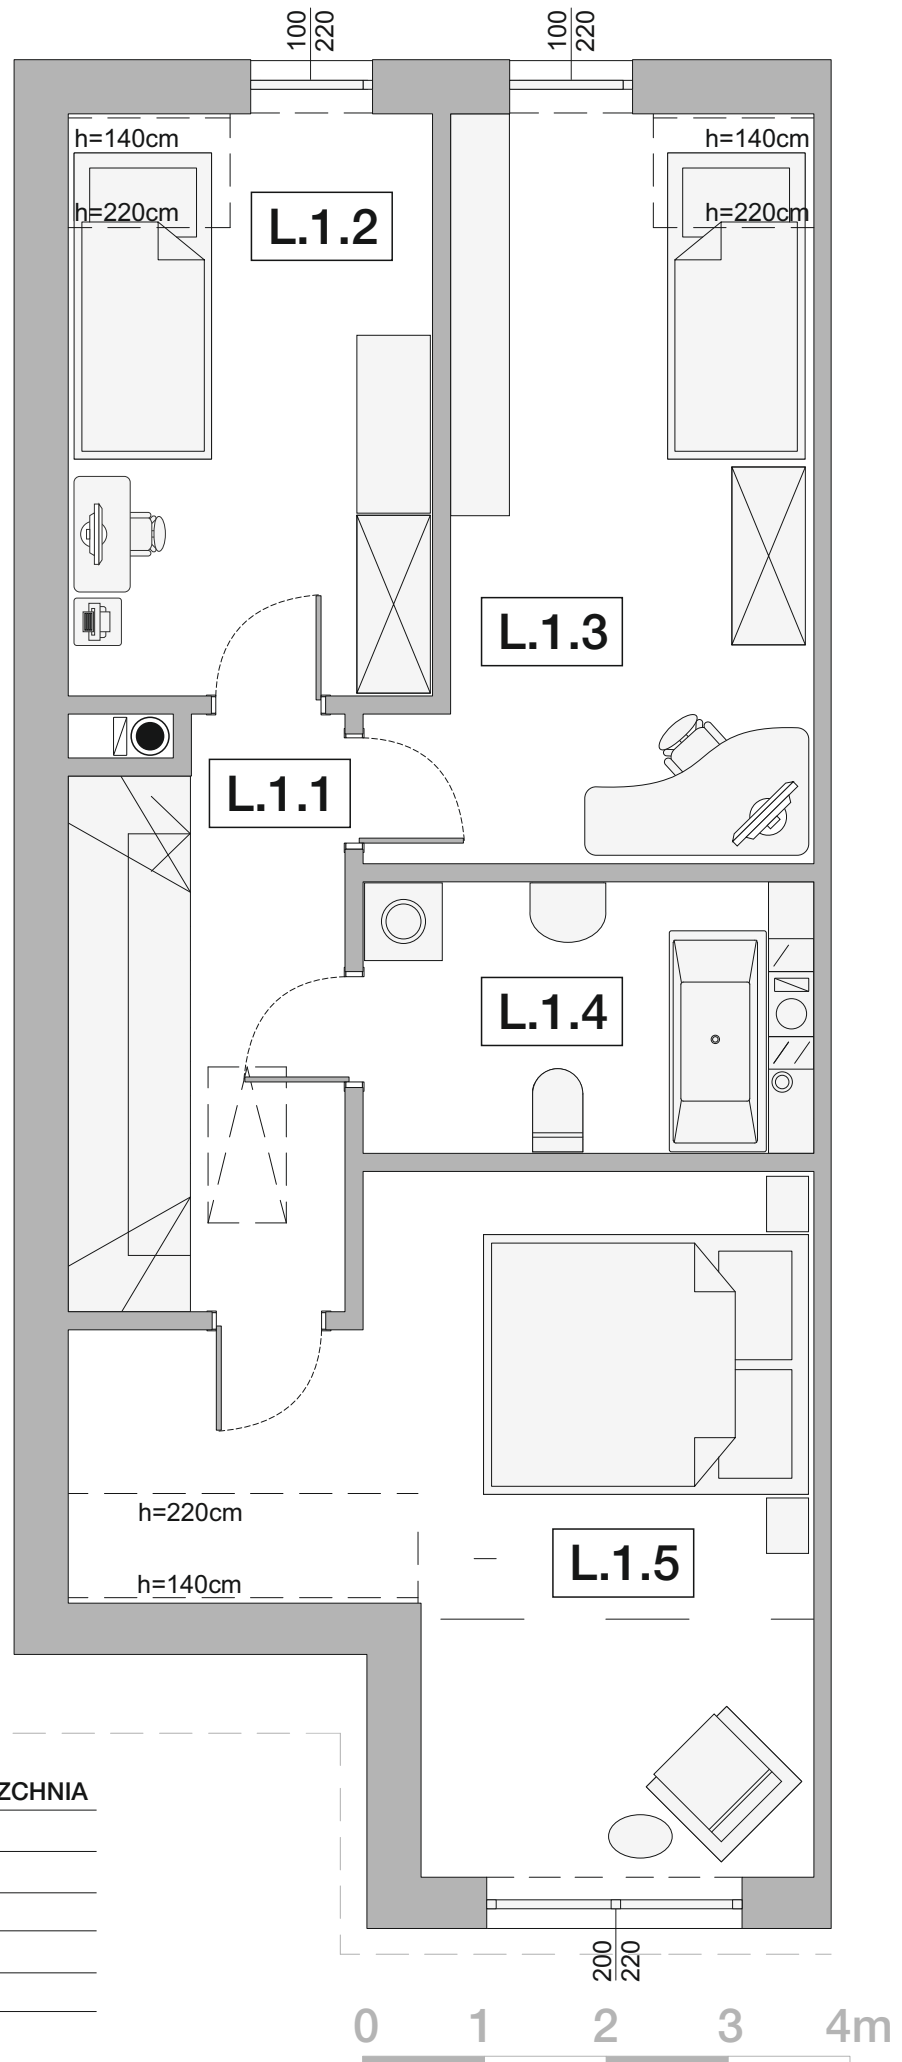


NR POM.	POMIESZCZENIE	POWIERZCHNIA
L.1.1	korytarz	8,91m <sup>2</sup>
L.1.2	pokój	11,80m <sup>2</sup>
L.1.3	pokój	15,95m <sup>2</sup>
L.1.4	łazienka	6,00m <sup>2</sup>
L.1.5	pokój	21,20m <sup>2</sup>
<b>RAZEM:</b>		<b>63,85m<sup>2</sup></b>

**SŁONECZNY  
ZAKĄTEK  
BORKOWO**

**RZUT PODDASZA**

segment lewy

powierzchnia netto: 18,83m<sup>2</sup>

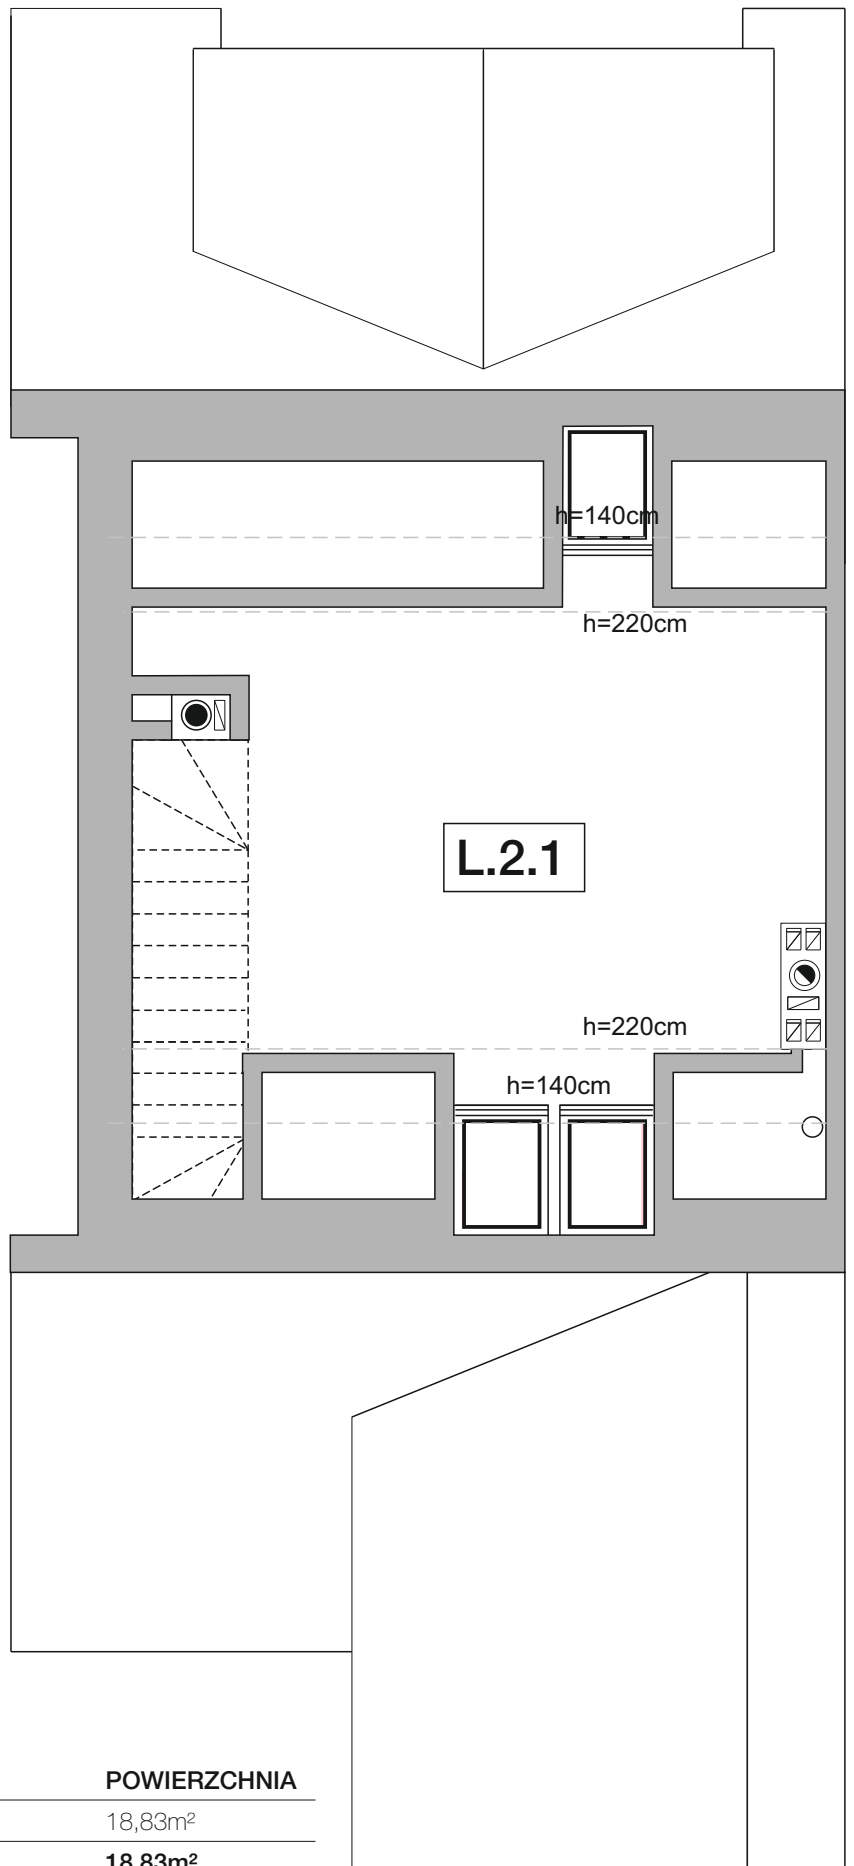

NR POM.	POMIESZCZENIE	POWIERZCHNIA
L.2.1	poddasze	18,83m <sup>2</sup>
<b>RAZEM:</b>		<b>18,83m<sup>2</sup></b>

