


SŁONECZNY ZAKĄTEK BORKOWO

RZUT PARTERU

segment lewy

powierzchnia netto: 65,81m²

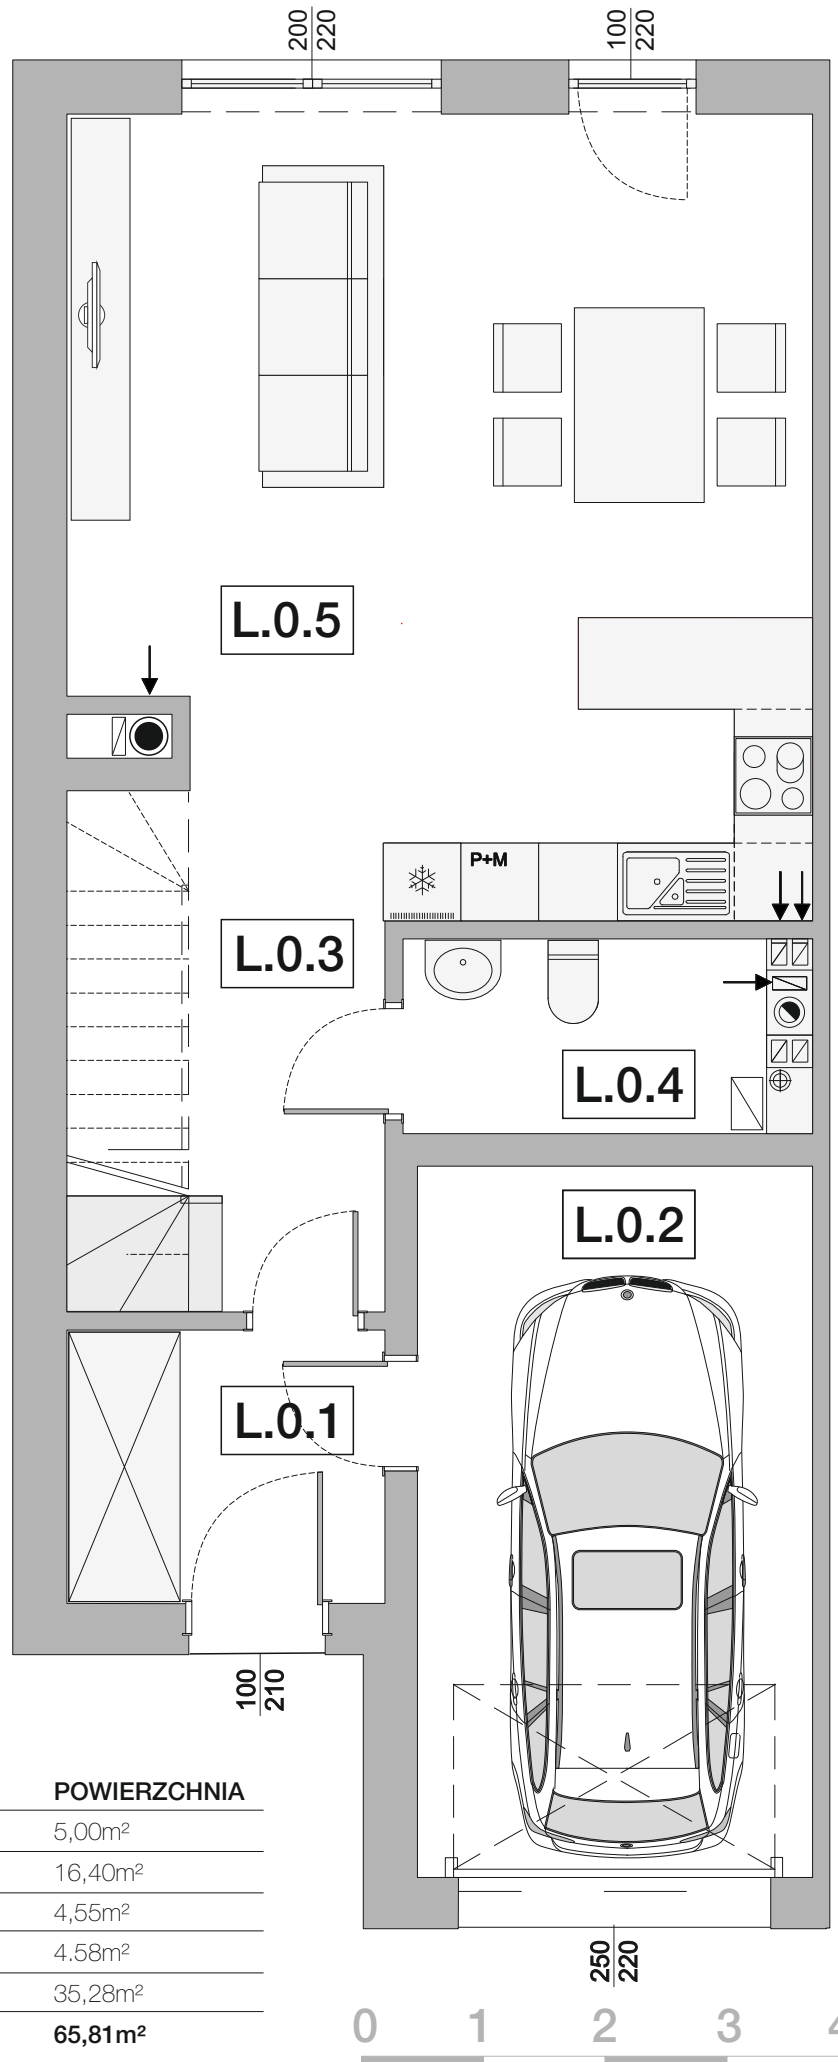


NR POM.	POMIESZCZENIE	POWIERZCHNIA
L.0.1	wiatrolap	5,00m ²
L.0.2	garaż	16,40m ²
L.0.3	korytarz	4,55m ²
L.0.4	toaleta	4,58m ²
L.0.5	pokój dzienny z aneksem kuchennym	35,28m ²
RAZEM:		65,81m²

SŁONECZNY ZAKĄTEK BORKOWO

RZUT PIĘTRA

segment lewy

powierzchnia netto: 63,85m²

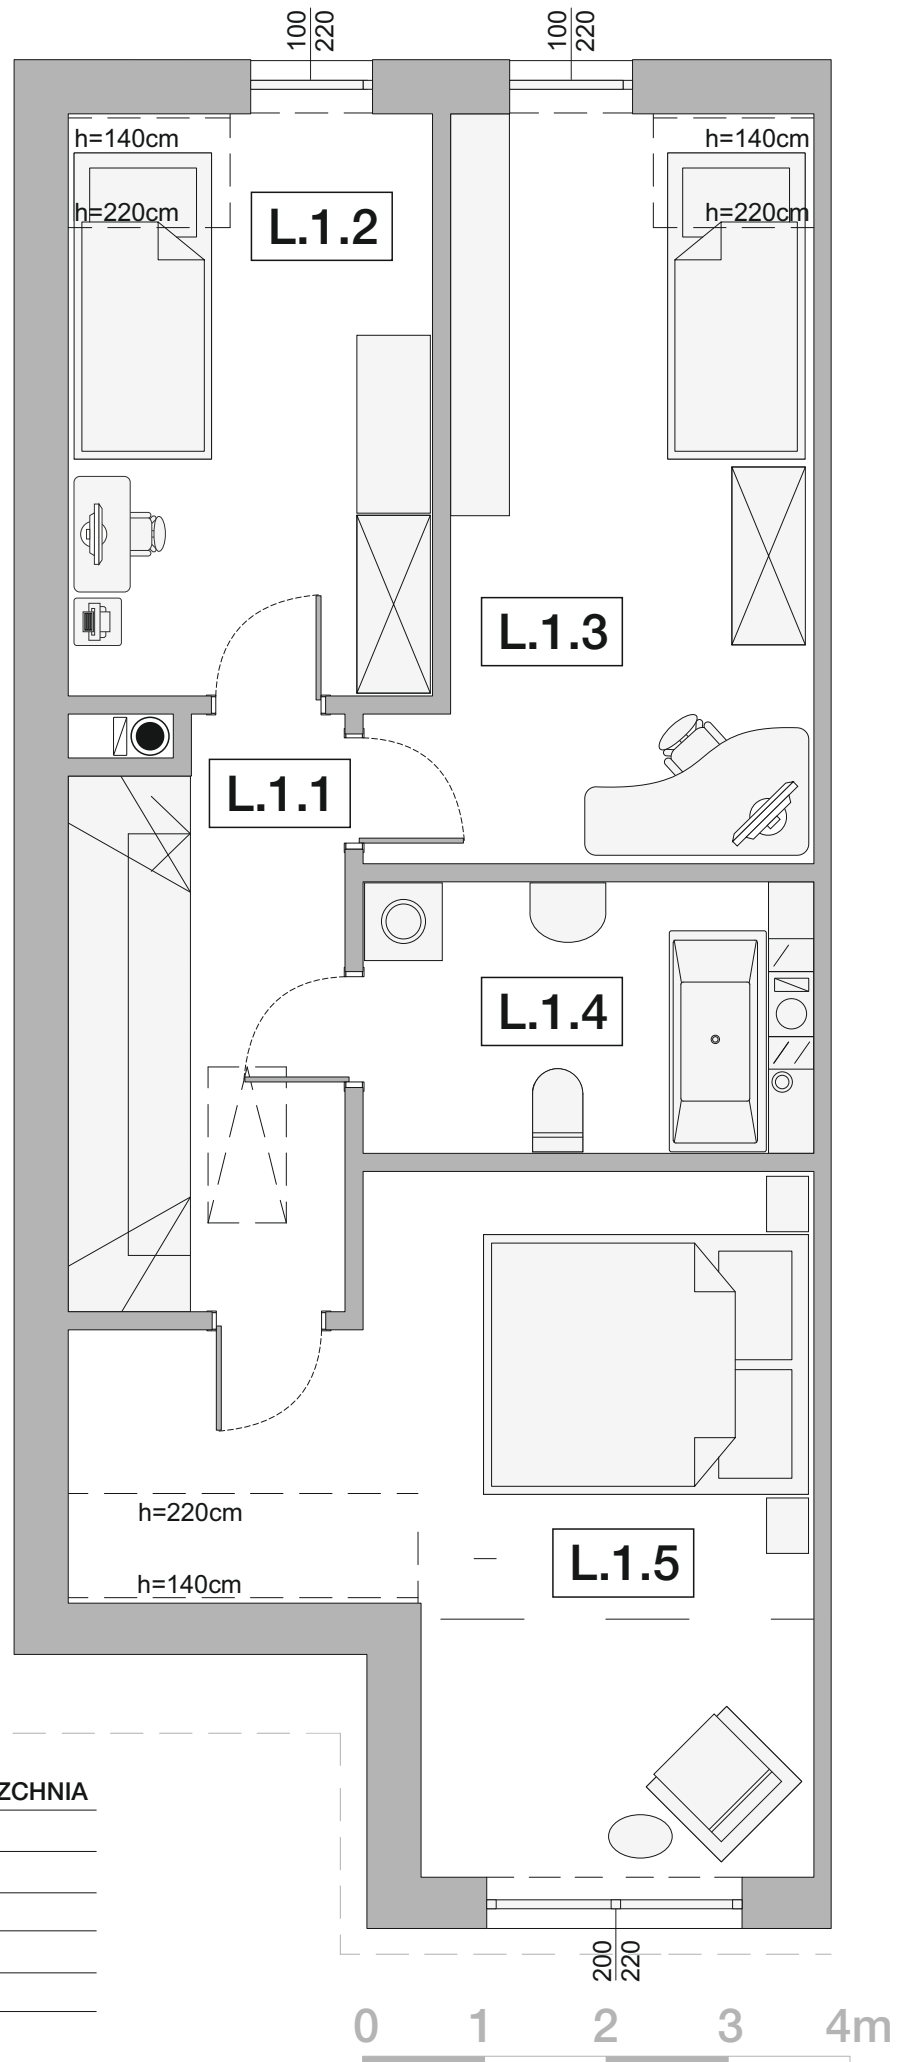


NR POM.	POMIESZCZENIE	POWIERZCHNIA
L.1.1	korytarz	8,91m ²
L.1.2	pokój	11,80m ²
L.1.3	pokój	15,95m ²
L.1.4	łazienka	6,00m ²
L.1.5	pokój	21,20m ²
RAZEM:		63,85m²

**SŁONECZNY
ZAKĄTEK
BORKOWO**

RZUT PODDASZA

segment lewy

powierzchnia netto: 18,83m²

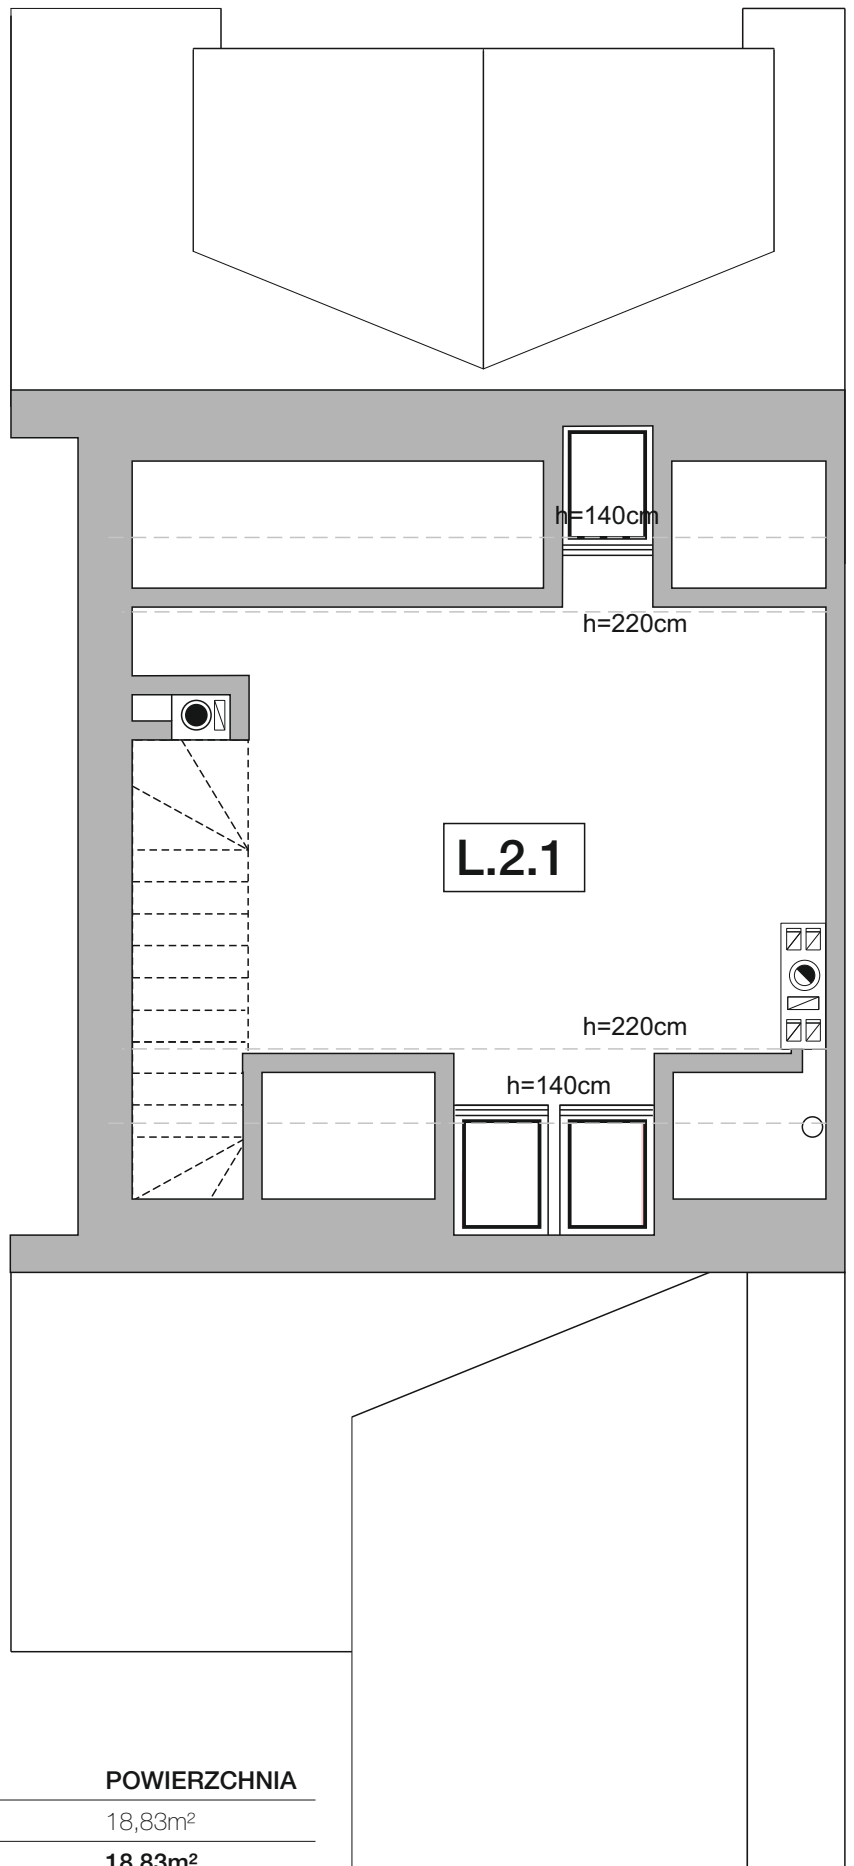

NR POM.	POMIESZCZENIE	POWIERZCHNIA
L.2.1	poddasze	18,83m ²
RAZEM:		18,83m²

0 1 2 3 4m