


SŁONECZNE JUSZKOWO

RZUT PARTERU

segment prawy

powierzchnia: 64,55m²

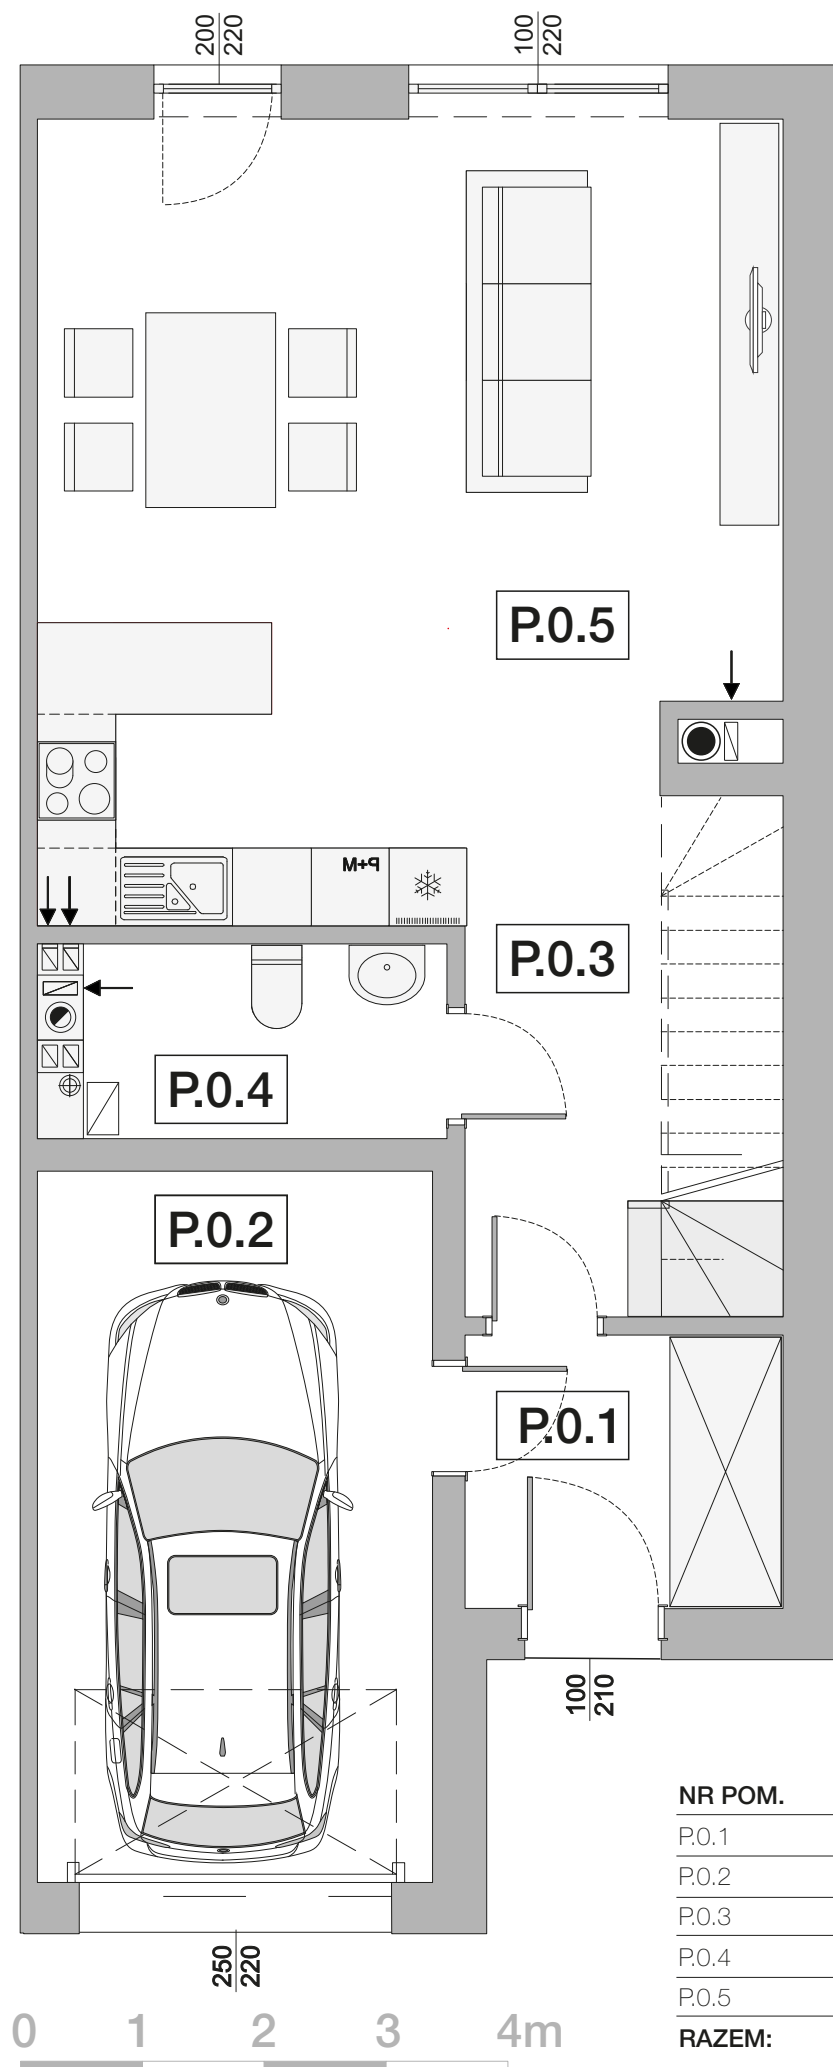

NR POM.	NAZWA POMIESZCZENIA	POWIERZCHNIA
P.0.1	wiatrolap	5,00m ²
P.0.2	garaż	16,36m ²
P.0.3	korytarz	4,62m ²
P.0.4	toaleta	4,10m ²
P.0.5	salon z aneksem kuchennym	34,47m ²
RAZEM:		64,55m²