


SŁONECZNE JUSZKOWO

RZUT PIĘTRA

segment prawy

powierzchnia: 65,07m²

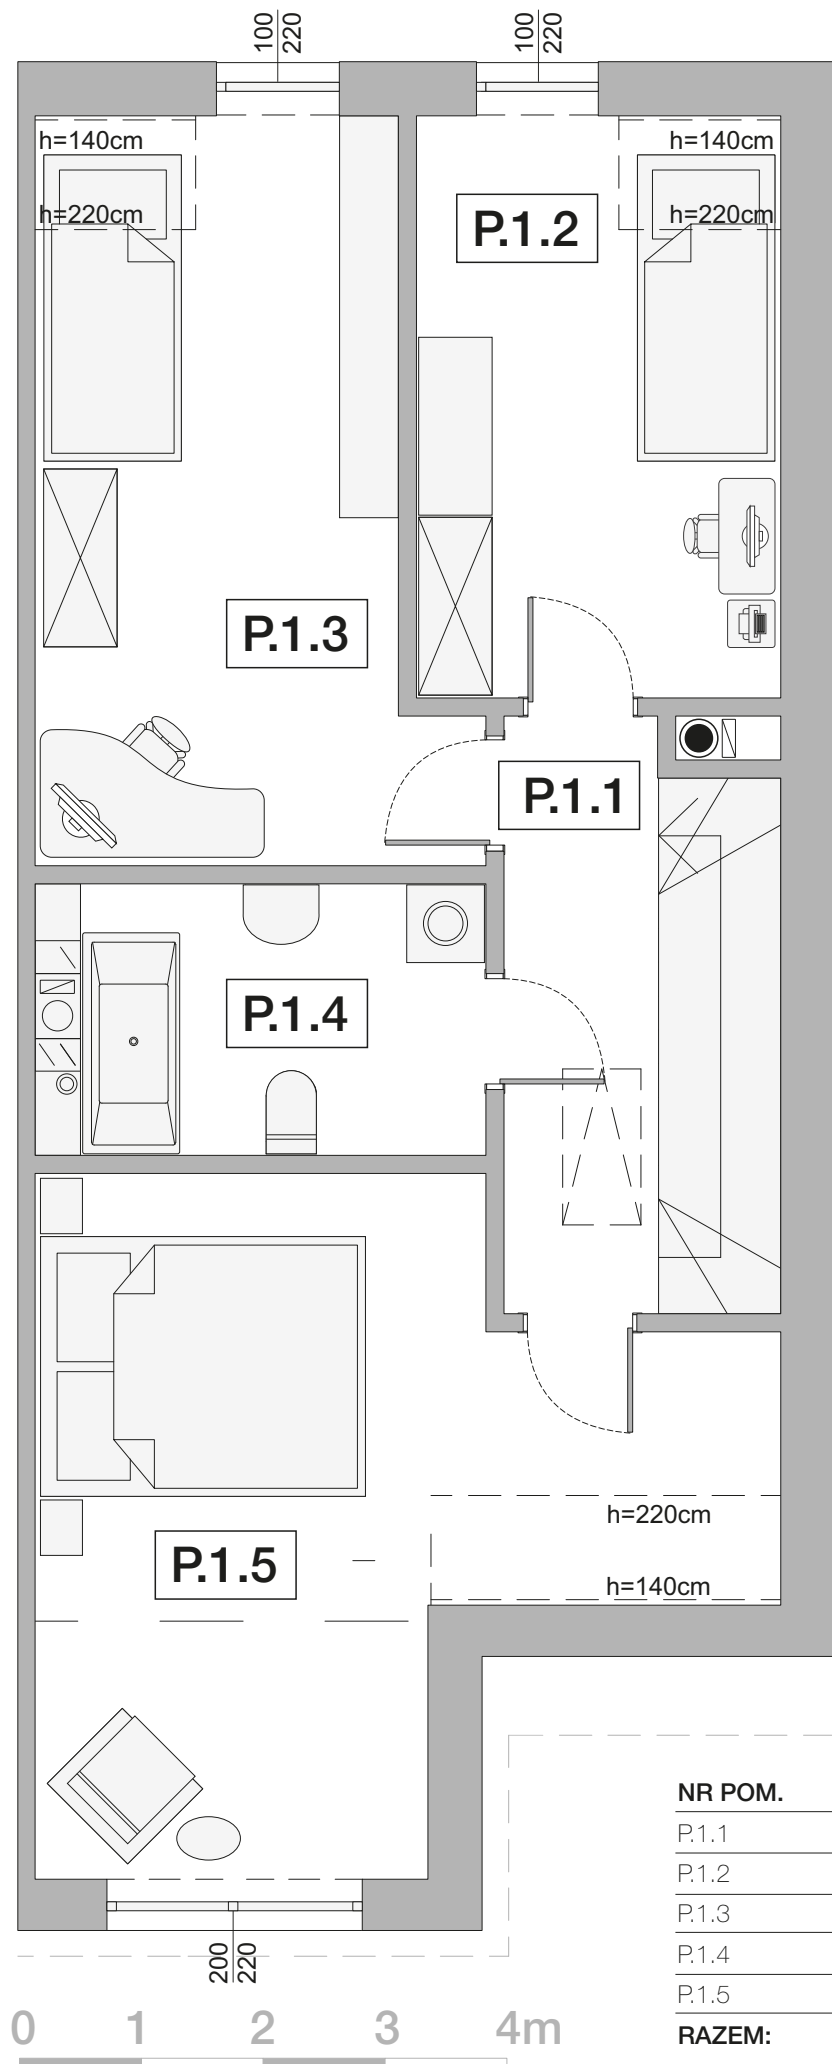

NR POM.	NAZWA POMIESZCZENIA	POWIERZCHNIA
P.1.1	korytarz + schody	9,27m ²
P.1.2	pokój	11,91m ²
P.1.3	pokój	16,22m ²
P.1.4	łazienka	6,39m ²
P.1.5	pokój	21,28m ²
RAZEM:		65,07m²